



项目水域占补平衡表

序号	涉水建筑物			占用水域		备注
	管线桩号	涉水建筑物型式	位置	占用水域面积 (m2)	占用(新增)水域容积 (m3)	
①	K0+000-0+156	护岸	方溪村	31.00	3200.00	
②	K1+300	输水隧洞	丘陵	0.00	0.00	
	K3+492					
	K5+126					
	K6+195					
	K7+144					
	K8+616					
	K9+543					
③	K10+120					
	J42—J43	管桥	七一河（开家寺）	-21.30	-7.40	
	0+138.73—0+183.34	管桥	七一河（张家岙）	0.00	0.00	
	0+338.49—0+372.90	管桥	七一河排水沟	0.00	0.00	
	0+507.20—0+720.85	顶管	七一河排水沟	0.00	0.00	
	2+131.70—2+206.81	管桥	七一河路西（小灵江）	0.00	0.00	
	2+529.69—3+164.87	水平定向钻	临海大桥西侧	0.00	0.00	

注：占用水域为“-”，补偿水域为“+”。

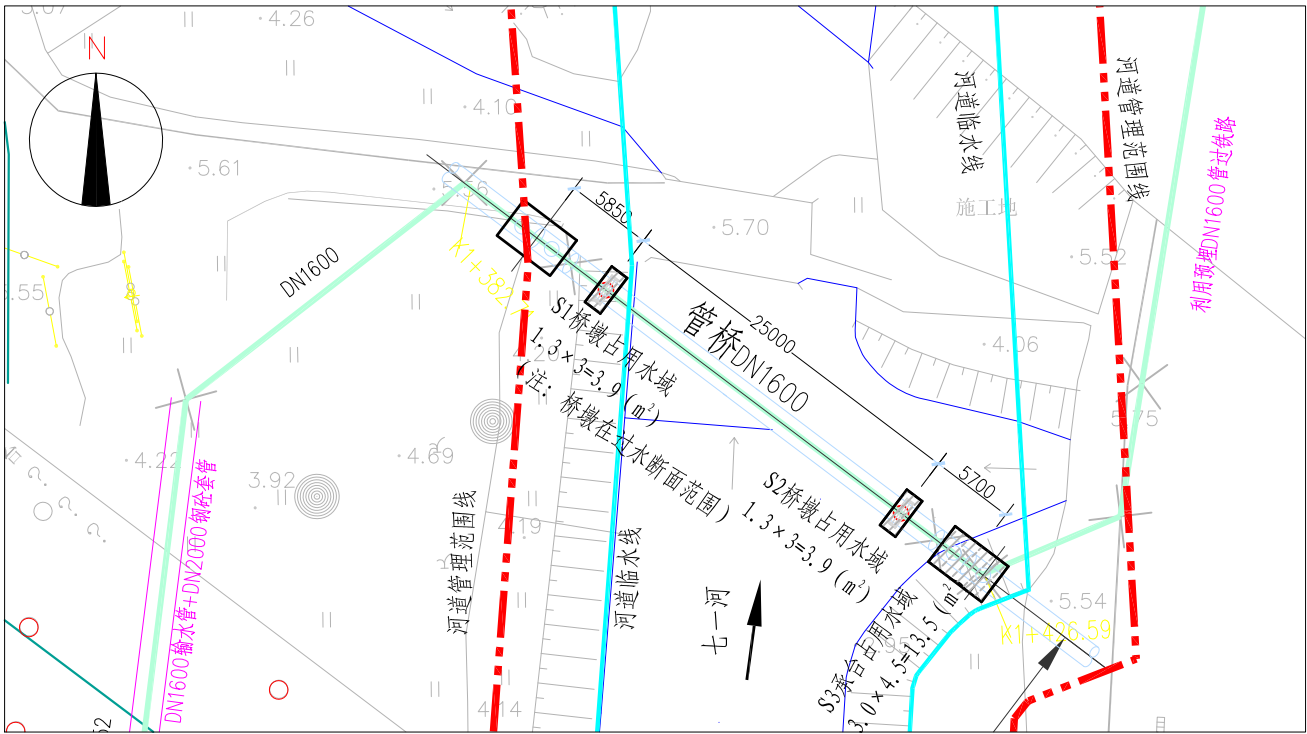

七一河（开家寺）管桥占用水域平面图 1: 500

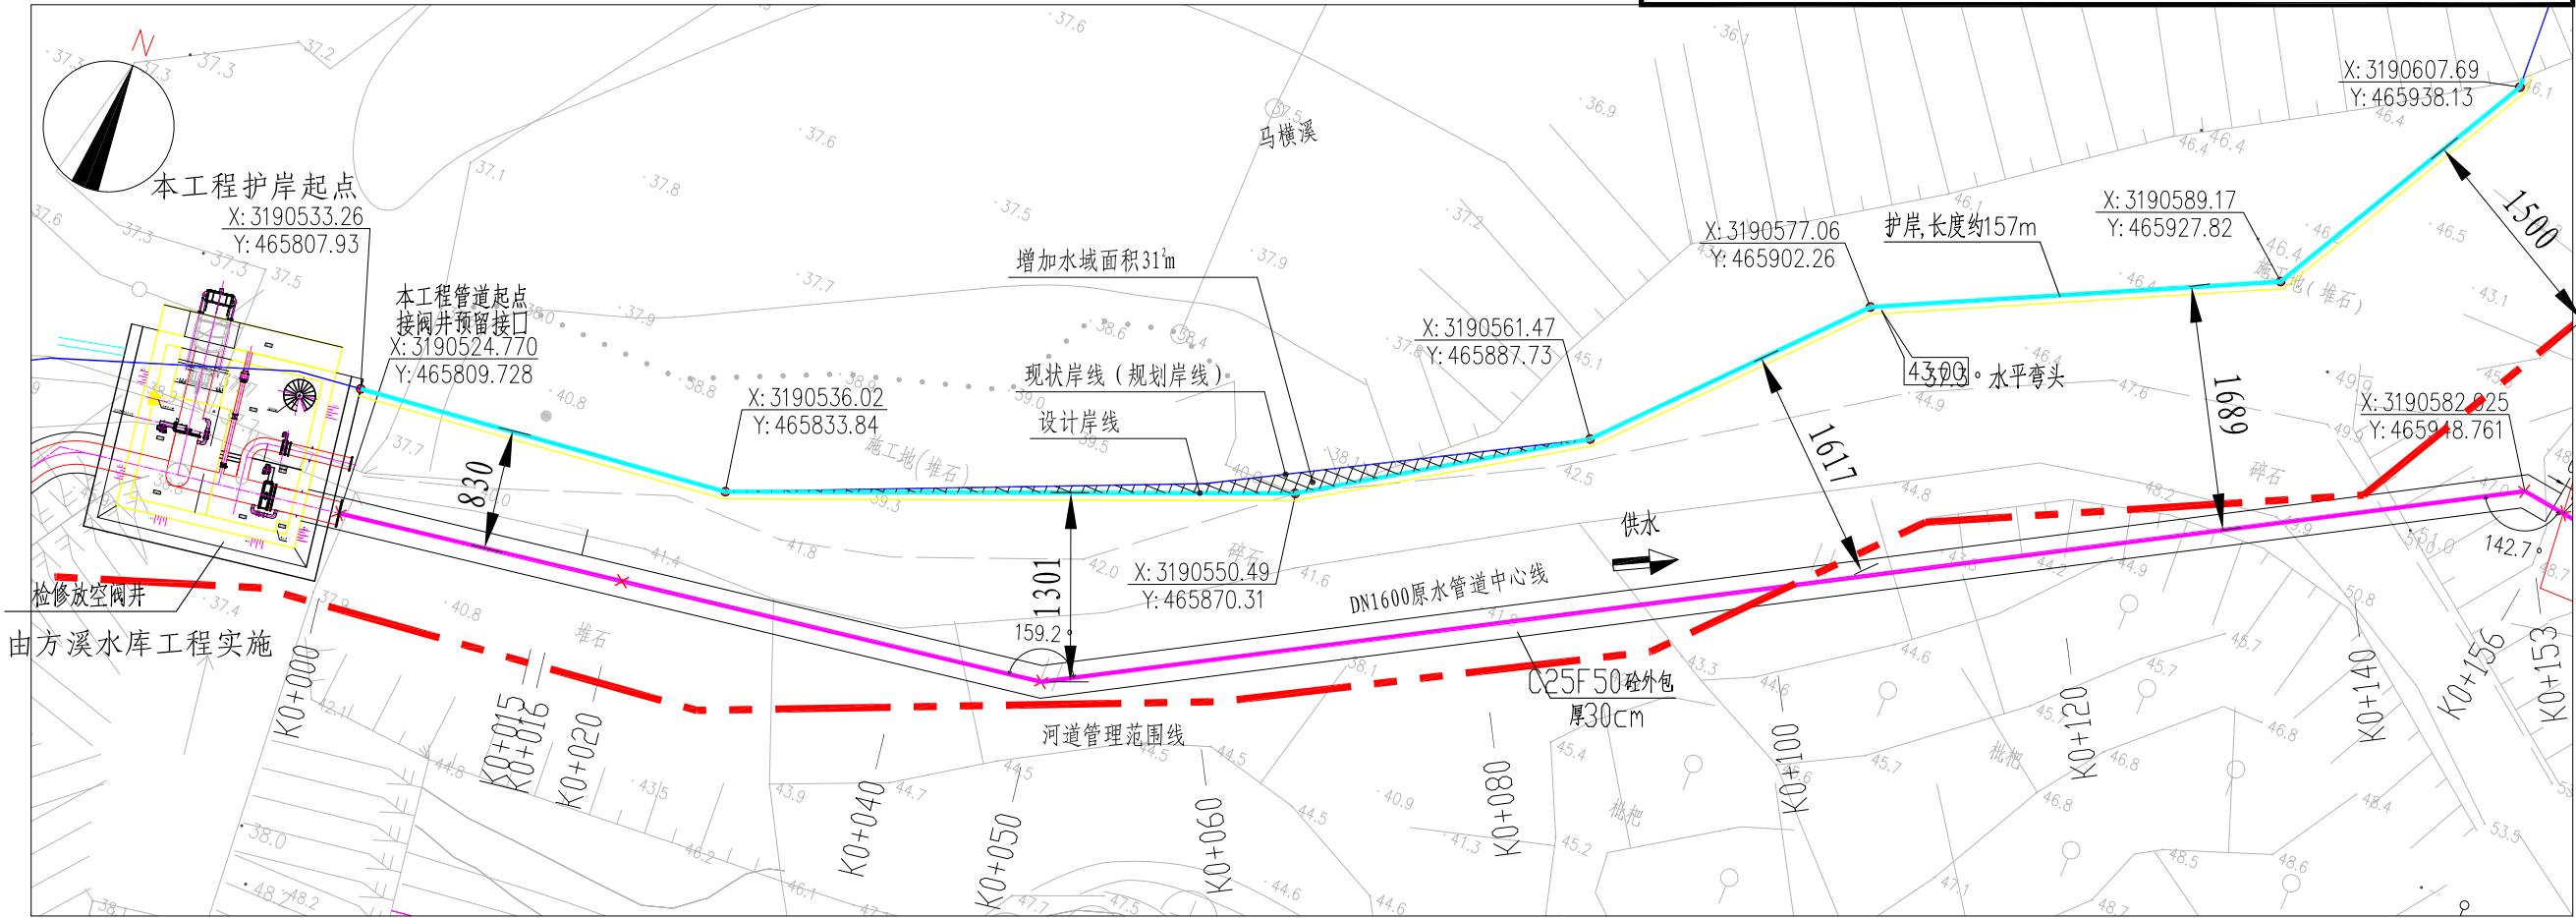

图例：

占用水域
补偿水域

河道临水线（现状岸线）
河道管理范围线

马横溪方溪村补偿水域平面图 1: 500